




SITUATION

10 km

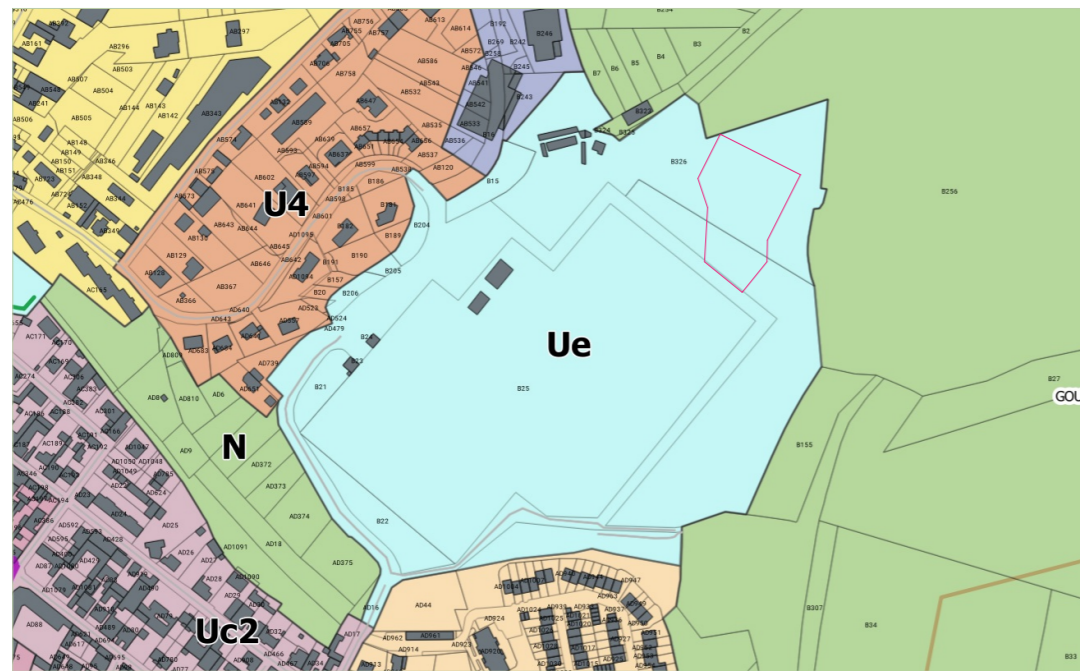


ZONAGE GRAPHIQUE PLU

100m

ZONE Ue ; zone d'équipement

OGF 28.02.25
William RICHARD
 Directeur service travaux et maintenance
 Imm. Canopy 6 rue Général Audran - 92400 COURBEVOIE
 OGF SA Capital 40 904 885€ - RCS PARIS B 542 076 759
 SIRET : 542 076 799 30476 - Habilitation : n° 24-75-001

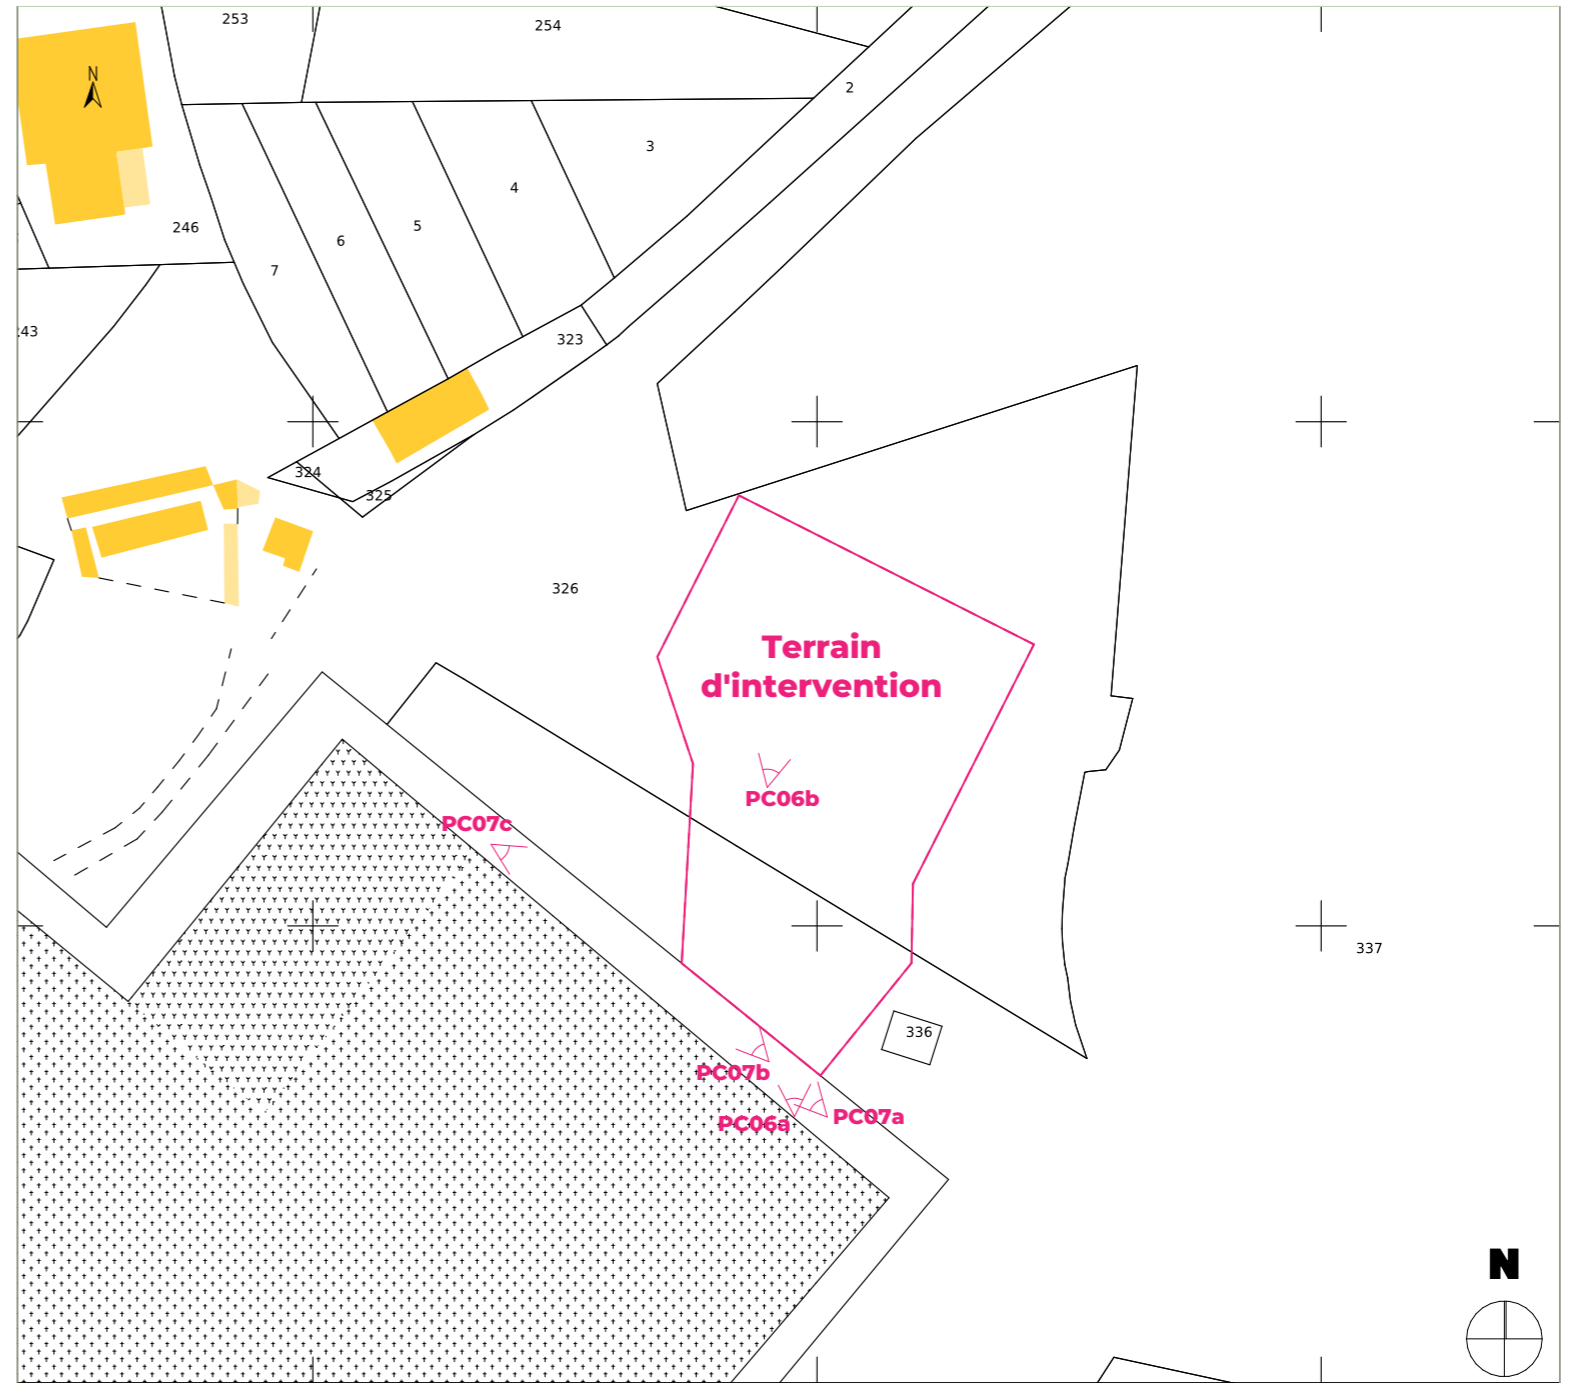

EXTRAIT CADASTRAL

RÉFÉRENCES CADASTRALES : B 326 (partiel), B 337 (partiel)

SUPERFICIE DU TERRAIN : 5 055m²

ADRESSE : Rue Belmont OYONNAX 01100

- situation des visuels de la PC07 permettant de situer le terrain dans son environnement proche.
- pour les visuels de la PC08 permettant de situer le terrain dans le paysage lointain : non repérables sur plan de masse car prise de vue aérienne.

A24 04
OYO

OYONNAX
 Construction d'un
 Crématorium

Rue Belmont OYONNAX 01100

Maître d'ouvrage

OGF
 6 rue du Général Audran
 COURBEVOIE 92400
 Tel: 06 07 76 14 32

Maître d'oeuvre - Architecte

ART-CAM Architectures
 21 rue Chaponnay - LYON 69003
 Tel: 04 72 74 26 70



TITRE :

Plan de situation

ECHELLE : 1/1500

FORMAT : A3

Modifications :

28/02/2025 - A - emission originale

PHASE : PC

N° PC01