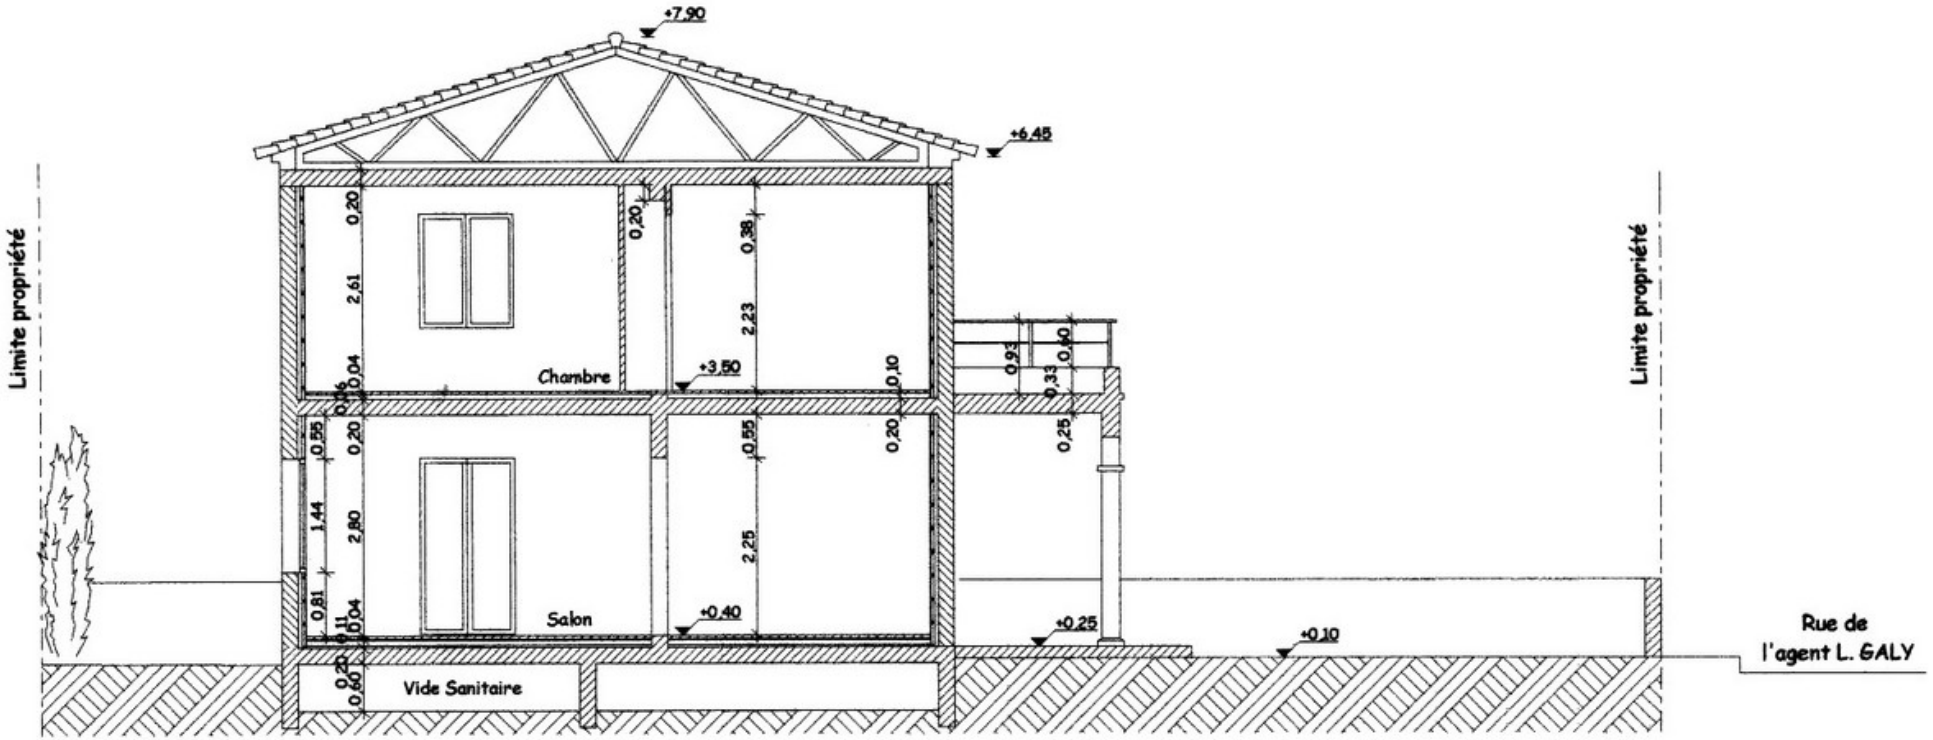

COUPE A.B. Ech. : 1/100°