


LOCALISATION DES PLACES DE STATIONNEMENTS :

**STATIONNEMENTS EXISTANTS
DEVANT L'ENTRÉE DU CIMETIERE = 73
places publiques**

**STATIONNEMENTS CRÉÉS SUR LE
TERRAIN DU PROJET DÉDIÉ AU
CRÉMATORIUM = 29 places publiques**

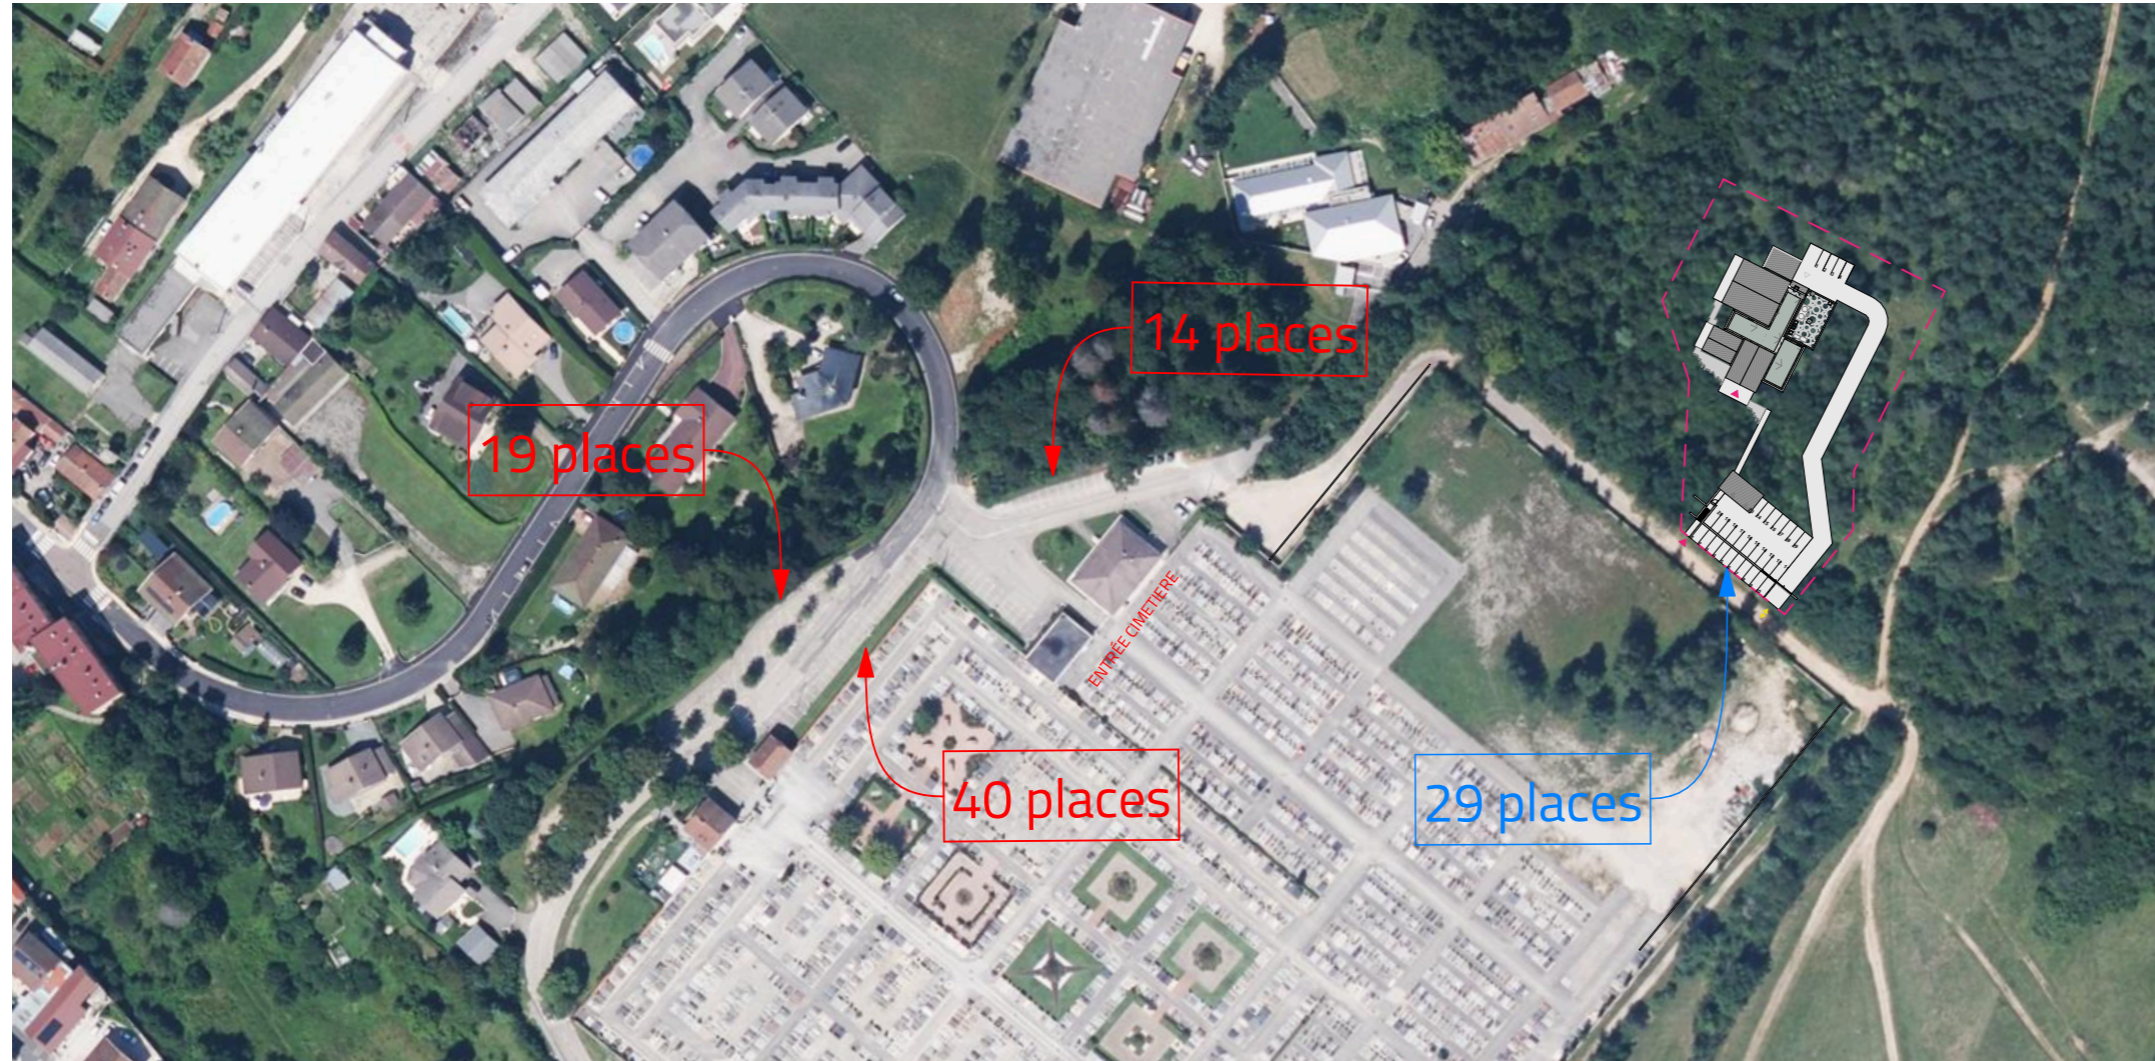

CONCLUSION :

Du fait de la proximité immédiate du cimetière et de son parking, la totalité des places pouvant être utilisés par les visiteurs du crématorium s'élève à 102 places de stationnement dont 2 PMR dans l'enceinte du terrain du crématorium.

OGF
William RICHARD
Directeur service travaux et maintenance
Imm. Canopy 6 rue Général Audran - 92400 COURBEVOIE
OGF SA Capital 40 904 685€ - RCS PARIS B 542 076 799
SIRET : 542 076 799 30178 - Habilitation : n° 24-75-001

28 02 25

OYONNAX
Construction d'un
Crématorium

Rue Belmont OYONNAX 01100

Maître d'ouvrage

OGF
6 rue du Général Audran
COURBEVOIE 92400
Tel: 06 07 76 14 32

Maître d'oeuvre - Architecte

ART-CAM Architectures
21 rue Chaponnay - LYON 69003
Tel: 04 72 74 26 70

ARTCAM
ARCHITECTURES

TITRE :

Etude
stationnement

ECHELLE : 1/2000e

FORMAT : A3

Modifications :

28/02/2025 - A - emission originale

PHASE : PC

N° PC04d

A24 04
OYO