



Coupe BB'

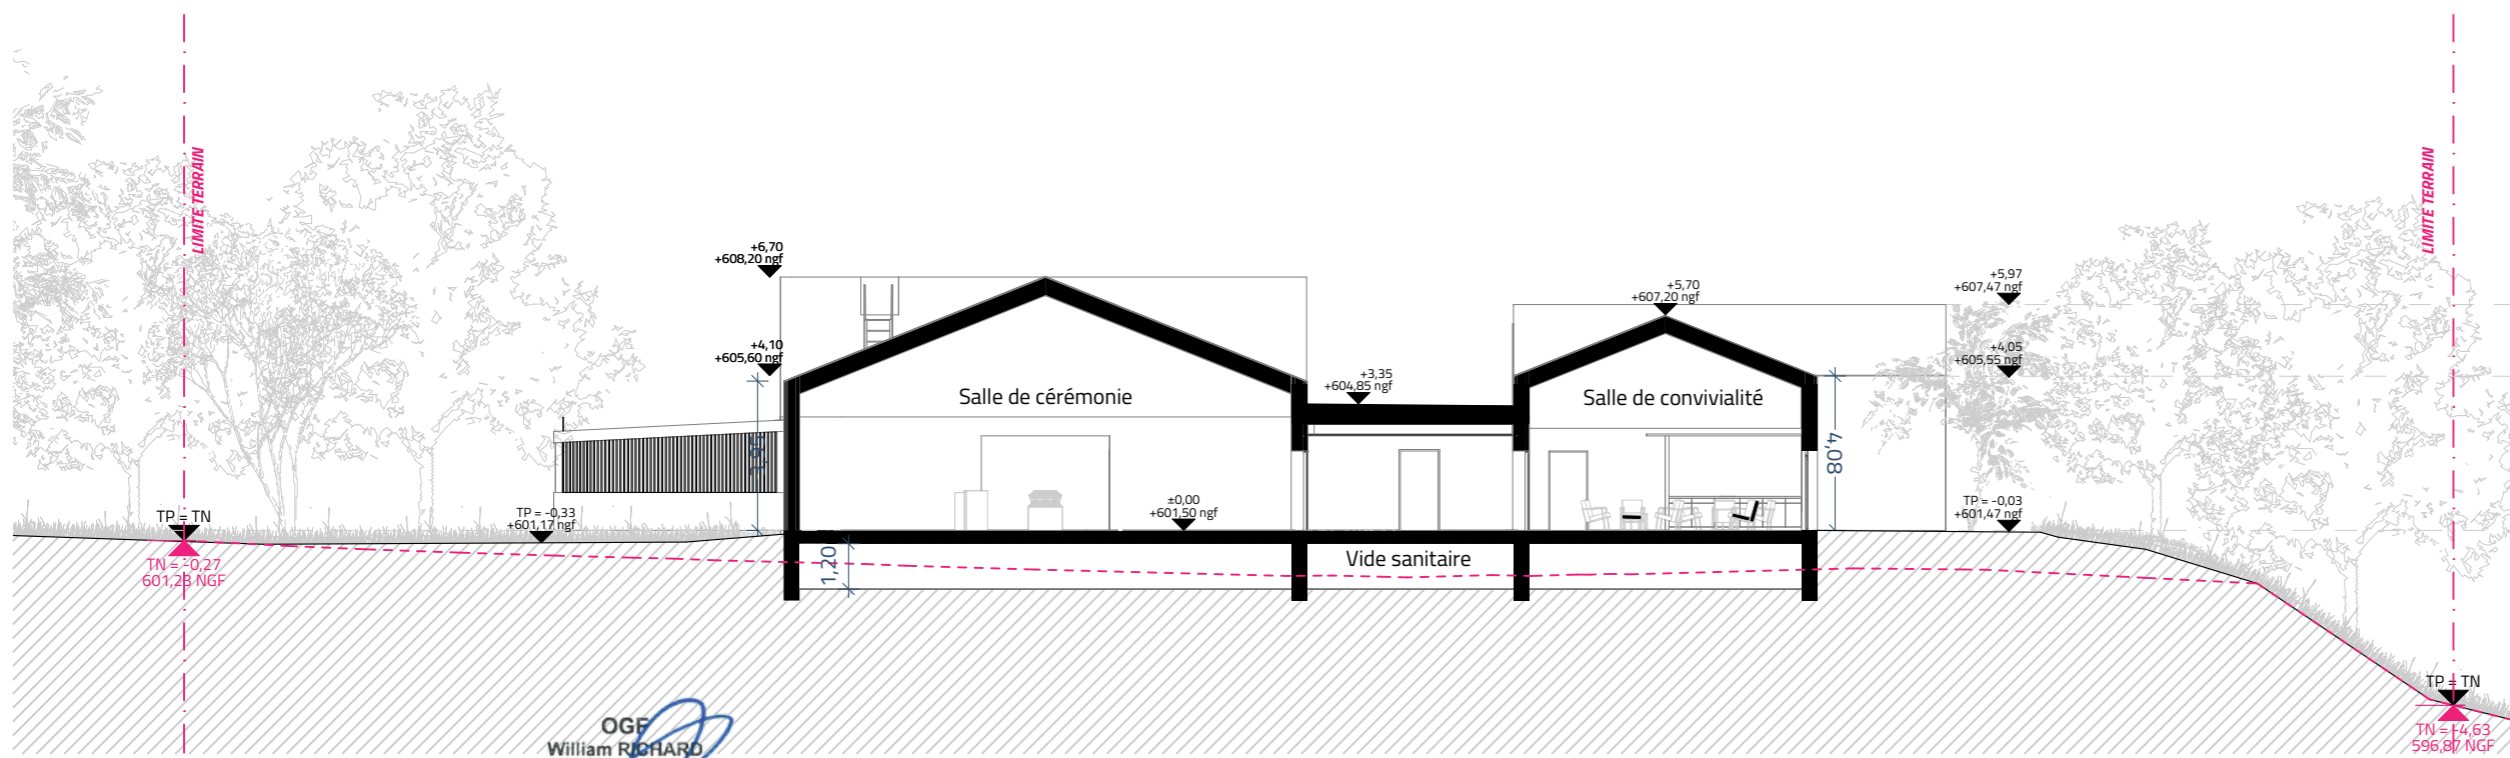

Coupe AA'

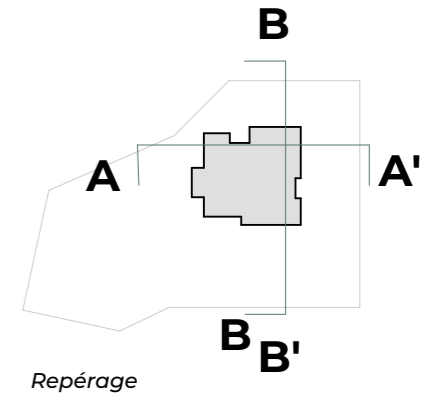

OGF
 William RICHARD
 Directeur service travaux et maintenance
 Imm. Canopy 6 rue Général Audran - 92400 COURBEVOIE
 OGF SA Capital 40 934 6856 - RCS PARIS B 542 076 759
 SIRET : 542 076 759 30476 - Habilitation : n° 24-75-001

A24 04 OYO	OYONNAX 28 02 25 Construction d'un Crématorium Rue Belmont OYONNAX 01100	Maître d'ouvrage OGF 6 rue du Général Audran COURBEVOIE 92400 Tel: 06 07 76 14 32	Maître d'oeuvre - Architecte ART-CAM Architectures 21 rue Chaponnay - LYON 69003 Tel: 04 72 74 26 70 ARTCAM ARCHITECTURES	TITRE : Coupes sur terrain	ECHELLE : 1:200 FORMAT : A3	Modifications : 28/02/2025 - A - emission originale	PHASE : PC N° PC03
	NOTA : document non destiné à l'exécution, toute reproduction est interdite.						